


MAIRIE DE NOYAL
 Lotissement du Champ Piry

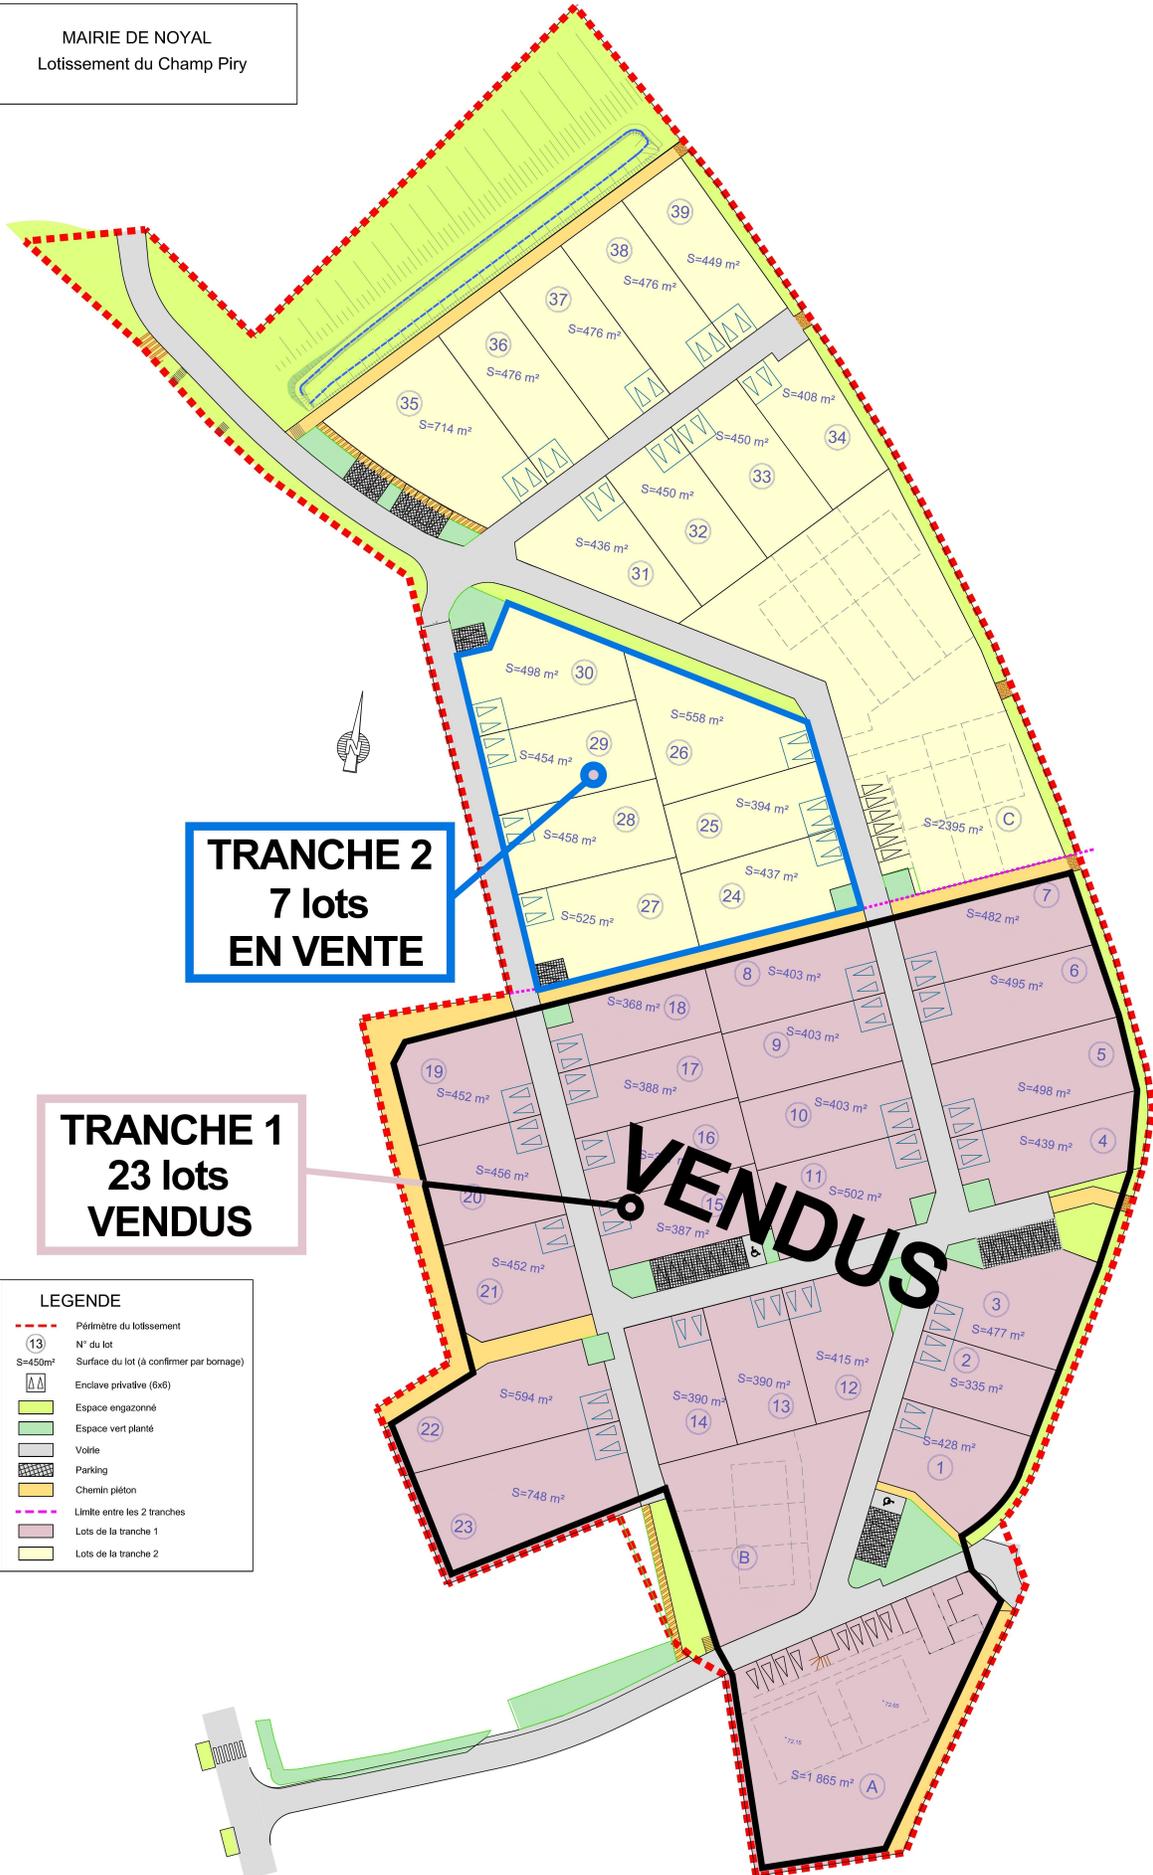

TRANCHE 2
 7 lots
 EN VENTE

TRANCHE 1
 23 lots
 VENDUS

VENDUS

LEGENDE

- Périmètre du lotissement
- 13 N° du lot
- S=450m² Surface du lot (à confirmer par bornage)
- Enclave privative (6x6)
- Espace engazonné
- Espace vert planté
- Voie
- Parking
- Chemin piéton
- Limite entre les 2 tranches
- Lots de la tranche 1
- Lots de la tranche 2